




Фрагмент карты градостроительного зонирования и зон с особыми условиями использования территории
д. Ивашево
муниципального образования СП "Бебелевский сельсовет"
Ферзиковского района Калужской области

Приложение № 1.6
к Правилам землепользования и застройки
муниципального образования
"Сельское поселение "Бебелевский сельсовет",
утвержденным сельским собранием представителей
СП "Бебелевский сельсовет"
от _____ № _____

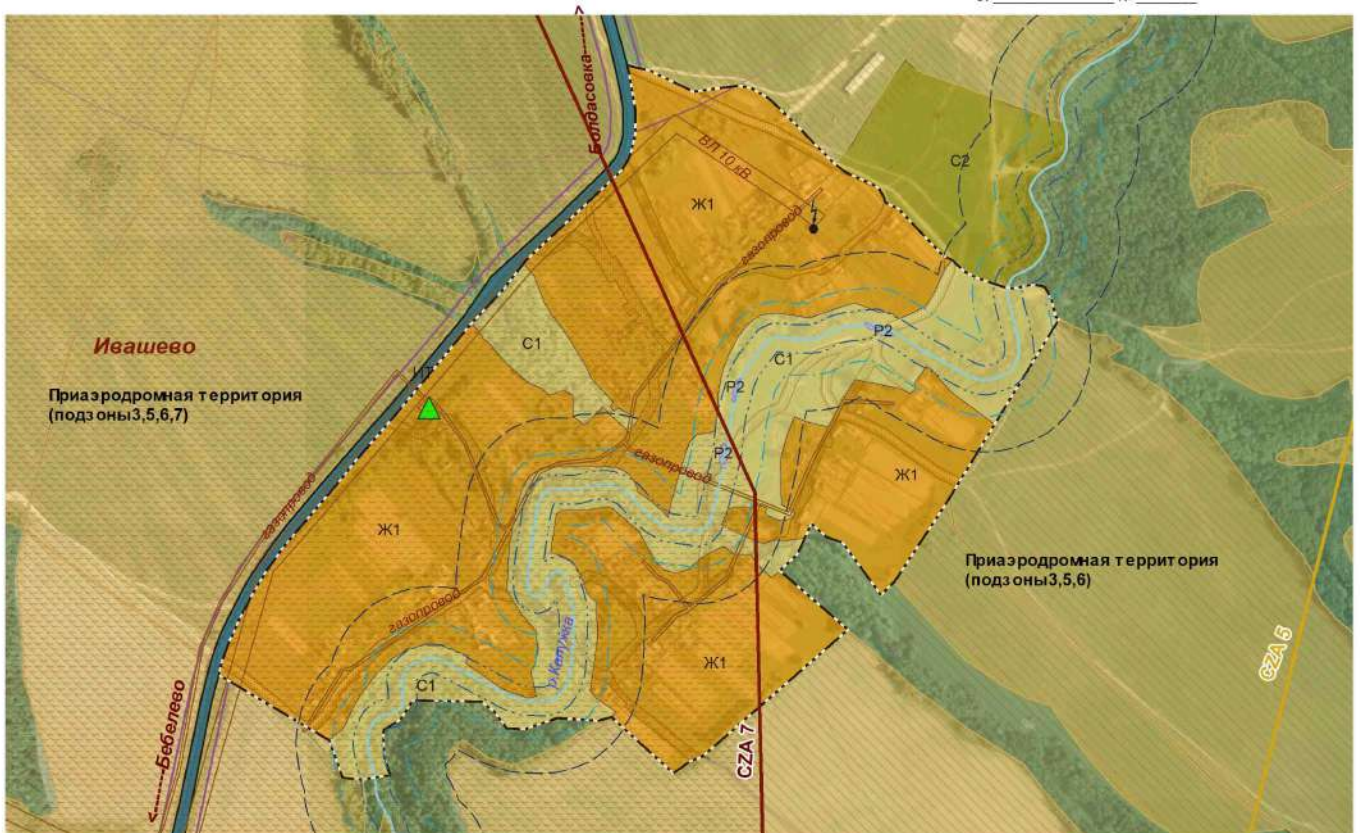

Условные обозначения прилагаются: Приложение №

Масштаб 1:7500